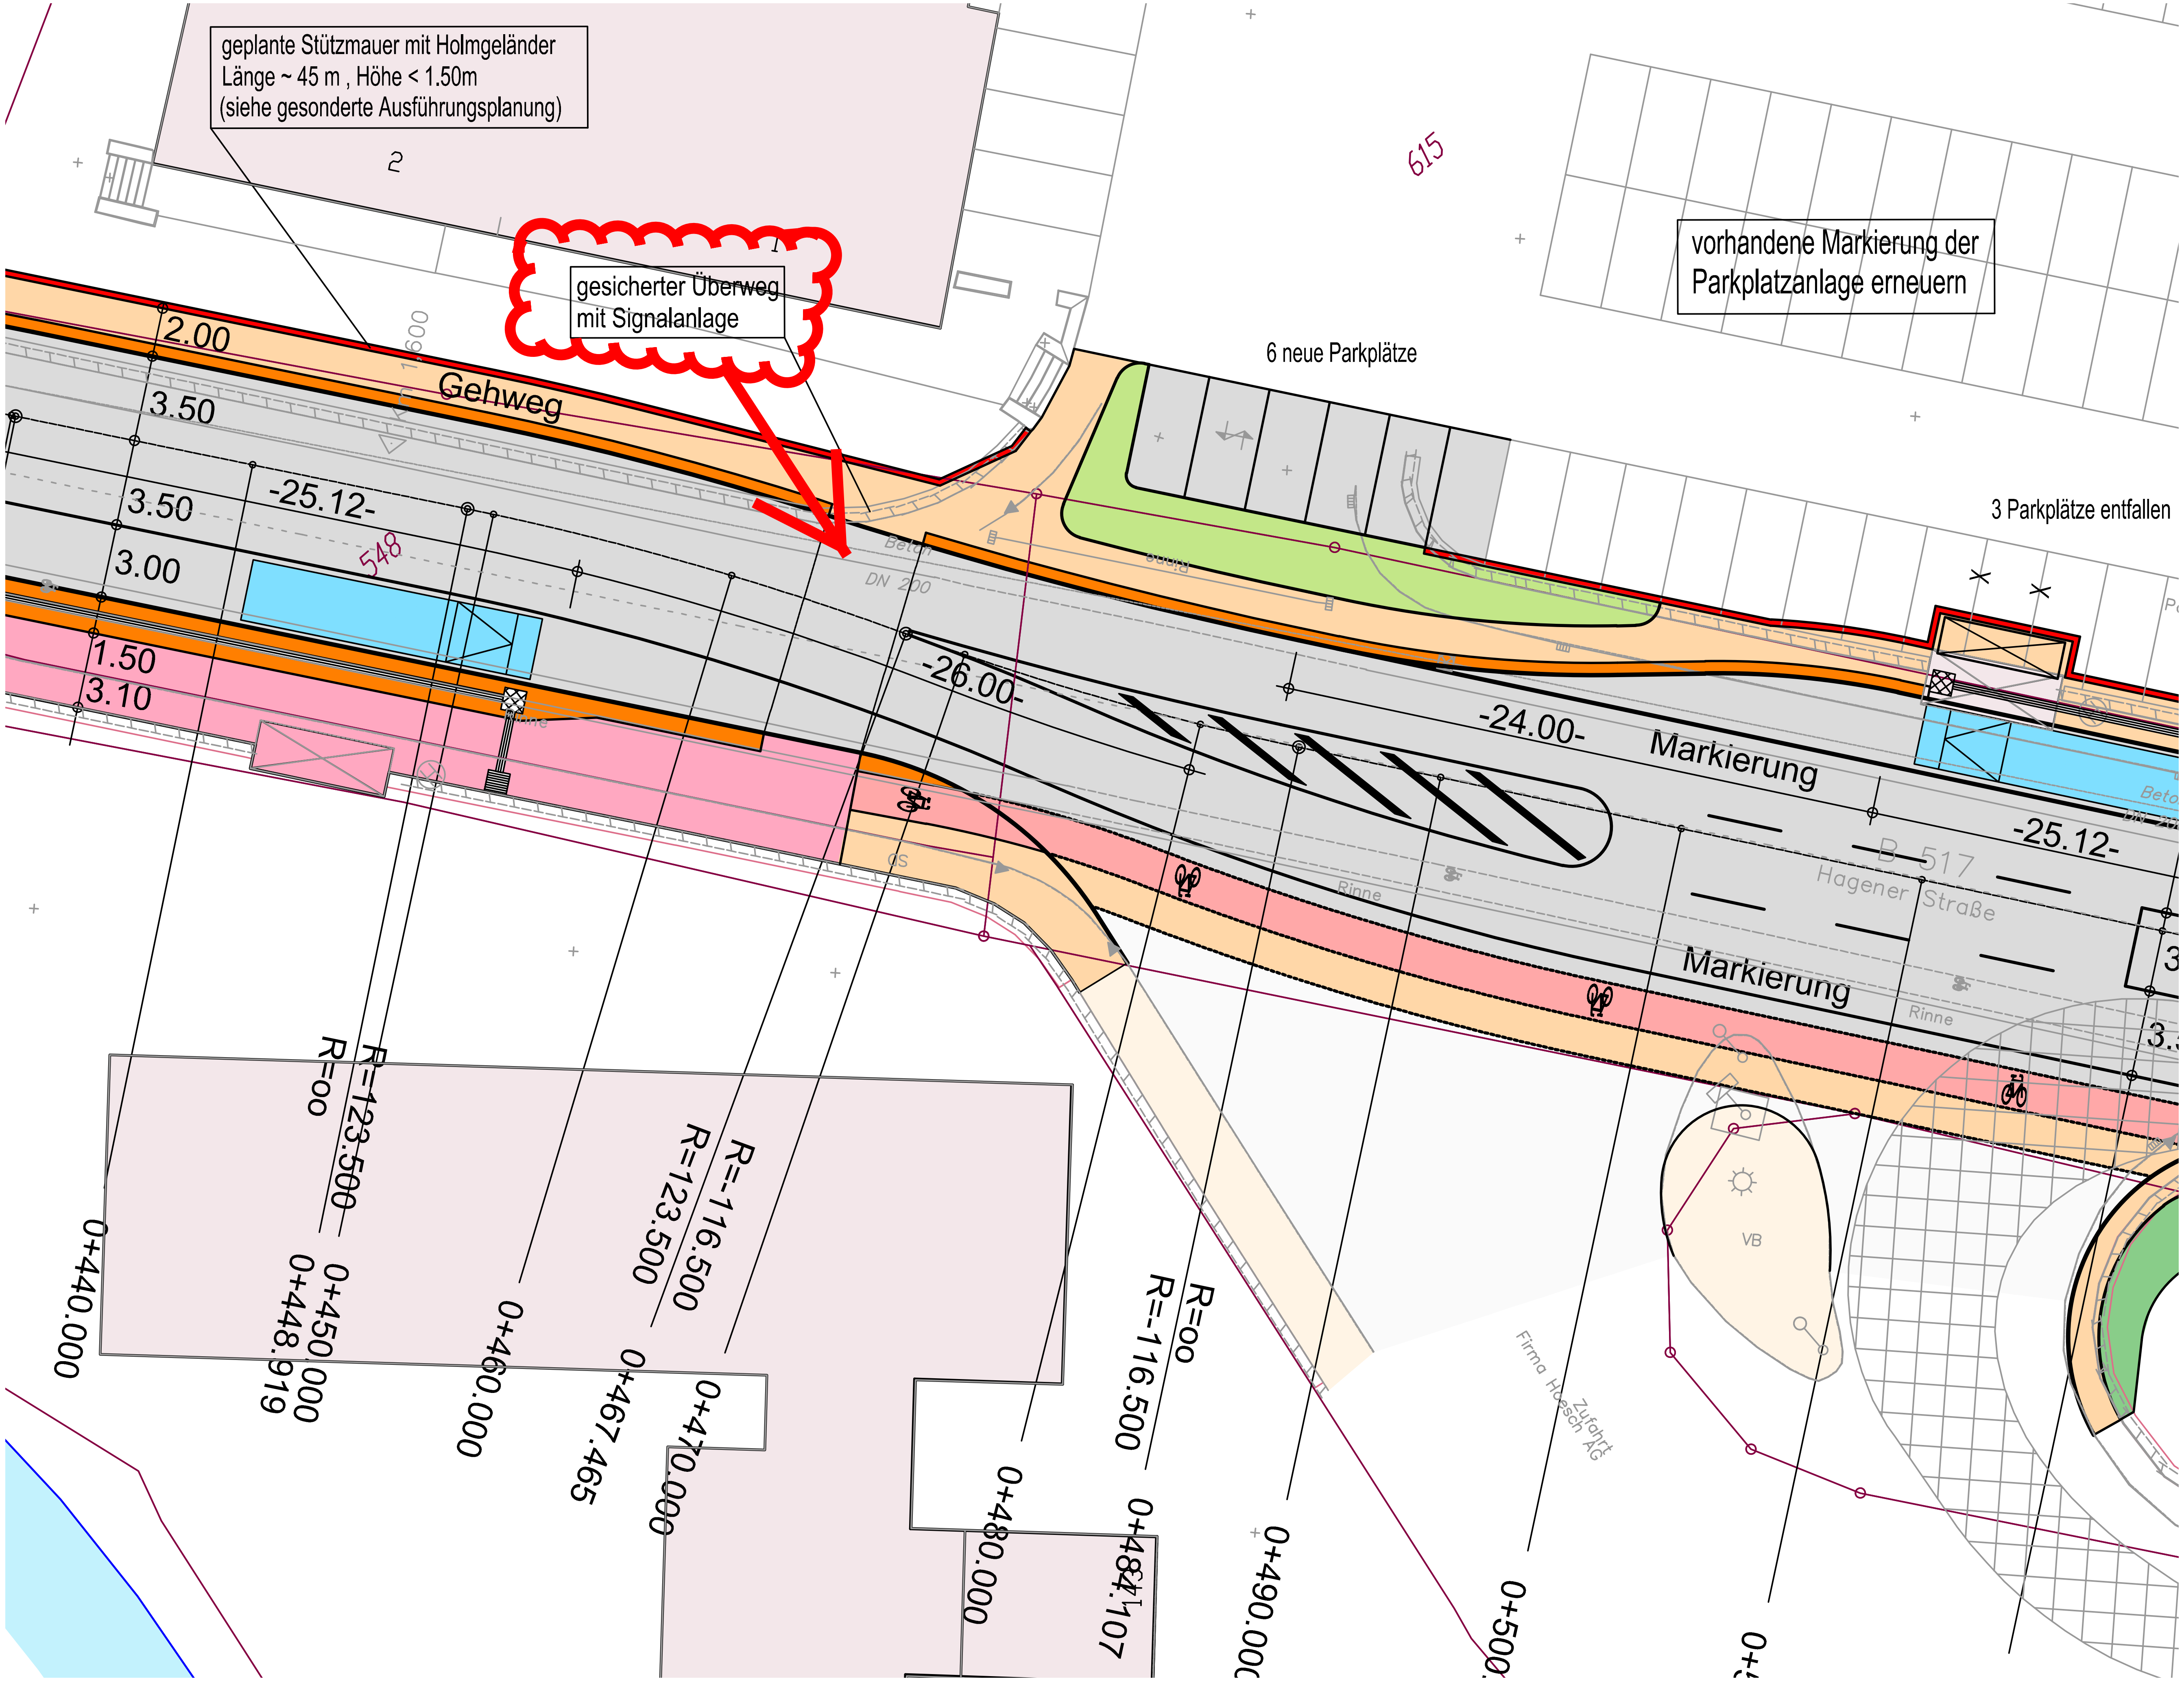
geplante Stützmauer mit Holmgeländer
Länge ~ 45 m , Höhe < 1.50m
(siehe gesonderte Ausführungsplanung)
gesicherter Überweg
mit Signalanlage
615
vorhandene Markierung der
Parkplatzanlage erneuern
6 neue Parkplätze
3 Parkplätze entfallen
2.00
Gehweg
3.50
3.50
3.00
1.50
3.10
-25.12-
548
-26.00-
-24.00-
Markierung
-25.12-
B 517
Hagener Straße
Markierung
Rinne
Rinne
VB
Firma Hoesch AG
Zufahrt
R=oo
R=-123.500
0+440.000
0+450.000
0+448.919
0+460.000
R=123.500
R=-116.500
0+467.465
0+470.000
0+480.000
R=oo
R=-116.500
0+484.107
0+490.000
0+500.000